



## Comune di Vico del Gargano

Piazza San Domenico, 5  
71018 Vico del Gargano  
Tel. 0884.998311  
[www.comune.vicodelgargano.fg.it](http://www.comune.vicodelgargano.fg.it)  
Pec: [vicodelgargano@postecert.it](mailto:vicodelgargano@postecert.it)  
P.Iva: 84000190714

Marca da bollo € 16,00

01230634011203 del 07.03.2025 per la richiesta

01230634011191 del 07.03.2025 per l'autorizzazione

In originale presso il concessionario

Concessione occupazione suolo pubblico per area annessa ad esercizio pubblico			
Numero	134/EP/2025	Tipologia	Temporanea dal 18.06.2025 al 07.09.2025
Indirizzo	Piazza Pellili 2-4		
Misure	Mt. 13,00 X 13,00 - Mq. 84 Mq		

Pratica SUAP n.	CNSGNN90S26I158V-18062025-1046
Protocollo/data protocollo	12148 - 19.06.2025
Ditta	Canestrone Giovanni
C.F. / P.Iva	CNSGNN90S26I158V/ 04097680716
Sede attività	Piazza Pellili 2-4
Oggetto pratica	Richiesta Temporanea dal 18.06.2025 al 07.09.2025 di occupazione suolo pubblico per area annessa ad esercizio pubblico sito in Piazza Pellili 2-4 a Vico del Gargano

Il responsabile del VI° Settore  
Servizi informatici – Demografici - SUAP

Visti:

- la deliberazione del Consiglio Comunale n. 54 del 27.11.2023 con la quale è stato approvato il "REGOLAMENTO PER L'APPLICAZIONE DEL CANONE PATRIMONIALE DI CONCESSIONE, AUTORIZZAZIONE DI OCCUPAZIONE DEL SUOLO PUBBLICO, DI ESPOSIZIONE PUBBLICITARIA, DELLE PUBBLICHE AFFISSIONI E CANONE MERCATALE. APPROVAZIONE MODIFICHE.";
- la deliberazione del Consiglio Comunale n. 69 del 19.12.2023 con la quale è stato approvato il "REGOLAMENTO PER L'APPLICAZIONE DEL CANONE PATRIMONIALE DI CONCESSIONE, AUTORIZZAZIONE DI OCCUPAZIONE DEL SUOLO PUBBLICO, DI ESPOSIZIONE PUBBLICITARIA, DELLE PUBBLICHE AFFISSIONI E CANONE MERCATALE APPROVATO CON DELIBERA DI C.C. N. 54 DEL 27/11/2023-MODIFICHE.";
- la deliberazione di Giunta Comunale n. 208 del 25.09.2024 ad oggetto "CANONE PATRIMONIALE DI CONCESSIONE, AUTORIZZAZIONE DI OCCUPAZIONE DEL SUOLO PUBBLICO, DI ESPOSIZIONE PUBBLICITARIA, DELLE PUBBLICHE AFFISSIONI E CANONE MERCATALE APPROVAZIONE TARIFFE E COEFFICIENTI MOLTIPLICATORI - ANNO 2025.";
- la pratica S.U.A.P. n. **CNSGNN90S26I158V-18062025-1046** protocollo n. 12148 del 19.06.2025 con la quale Canestrone Giovanni, nato/a a San Severo il 26.11.1990 e residente a Vico del Gargano in Via della Resistenza 141, in qualità di Titolare della ditta Canestrone Giovanni, con sede legale in Piazza Pellili 2-4 a Vico del Gargano, P.IVA: **04097680716** chiede l'autorizzazione all'occupazione Temporanea di suolo pubblico Mt. 13,00 X 13,00 - Mq. 84 Mq per area annessa ad esercizio pubblico, per il periodo dal 18.06.2025 al 07.09.2025;
- il parere favorevole con prescrizioni della Polizia locale del Comune di Vico del Gargano, protocollo n. 12193 del 19.06.2025;
- il parere favorevole con prescrizioni dell'Ufficio Tecnico Comunale 3 Settore, protocollo n. 12217 del 19.06.2025;

Dato atto che non sussistono in capo al Responsabile del Settore ad interim, situazioni di conflitto di interesse, anche potenziale.

#### RILASCIA A

Ditta	Canestrone Giovanni		
Con sede in	Piazza Pellili 2-4 a Vico del Gargano		
Partita Iva	04097680716		
Titolare/L.R.	Canestrone Giovanni		
Nato a	San Severo	Nato il	26.11.1990
Residente a	Vico del Gargano		
In via	Via della Resistenza 141		
Codice fiscale	CNSGNN90S26I158V		

la concessione Temporanea dal 18.06.2025 al 07.09.2025 n. 134/EP/2025 per l'occupazione di suolo pubblico a servizio dell'attività sita in Piazza Pellili 2-4- Vico del Gargano

Misure assegnate: Mt. 13,00 X 13,00 - Mq. 84 Mq – Come da planimetria allegata

Periodo: dal 18.06.2025 al 07.09.2025

Prescrizioni Polizia Locale:

- FAVOREVOLE alle seguenti condizioni:
  - Limitare l'occupazione alla superficie pari a mq. 84,00 (mt 10,08 x mt 12,00), alla durata nel tempo dal 18/06/2025 al 07/09/2025, con le seguenti modalità:
    - Compiere le opere necessarie opere evitare i pericoli del transito dei pedoni al fine di assicurare la pubblica incolumità, anche assicurando il transito dei diversamente abili, predisponendo le necessarie segnalazioni;
    - Ridurre in pristino lo stato dei luoghi al termine della concessione.

Prescrizioni UTC 3 settore:

- per quanto di propria competenza, parere favorevole per l'occupazione temporanea di m2 84,00 di suolo pubblico nel periodo: dal 18/06/2025 al 07/09/2025 - m2 84,00 in p.zza Pellili, n.ri 2 e 4, alle seguenti prescrizioni:
  - l'occupazione dell'area concessa non deve eccedere la superficie indicata nella planimetria allegata nella richiesta;
  - se l'area dovesse servire all'Ente per eventi etc. dev'essere lasciata libera anche con breve preavviso da parte dello stesso o della Polizia Locale;
  - sia sempre favorito il passaggio dei diversamente abili e siano attuate tutte le precauzioni per la pubblica e privata incolumità;
  - siano lasciati liberi gli accessi alle proprietà private;
  - che sia assicurata la pulizia.
  - Fatti salvi in ogni caso i diritti dei terzi e del Comune.

La presente concessione obbliga il titolare al rispetto delle norme che disciplinano la materia ed è valida solo per i giorni e spazi autorizzati.

#### DISPONE INOLTRE


- qualora l'area dovesse servire all'Ente per eventi, manifestazioni, pubblico interesse dovrà essere lasciata libera anche con breve preavviso da parte dell'Ente o dalla Polizia Locale;

- sia sempre favorito il passaggio dei diversamente abili e che siano attuate tutte le precauzioni per la pubblica e privata incolumità;
- siano lasciati liberi gli accessi alle proprietà private;
- sia assicurata la pulizia giornaliera
- tutte le attrezzature dovranno essere smontate e riposte al chiuso durante gli orari di chiusura dell'attività

La trasmissione della presente concessione per gli adempimenti di competenza

- all'Ufficio Tributi;
- all'ufficio Tecnico Comunale III Settore;
- Comando Polizia Locale;
- all'ufficio Tecnico Comunale V Settore;

Il Responsabile del VI°  
**Servizi informatici – Demografici - SUAP**  
Valente Marco

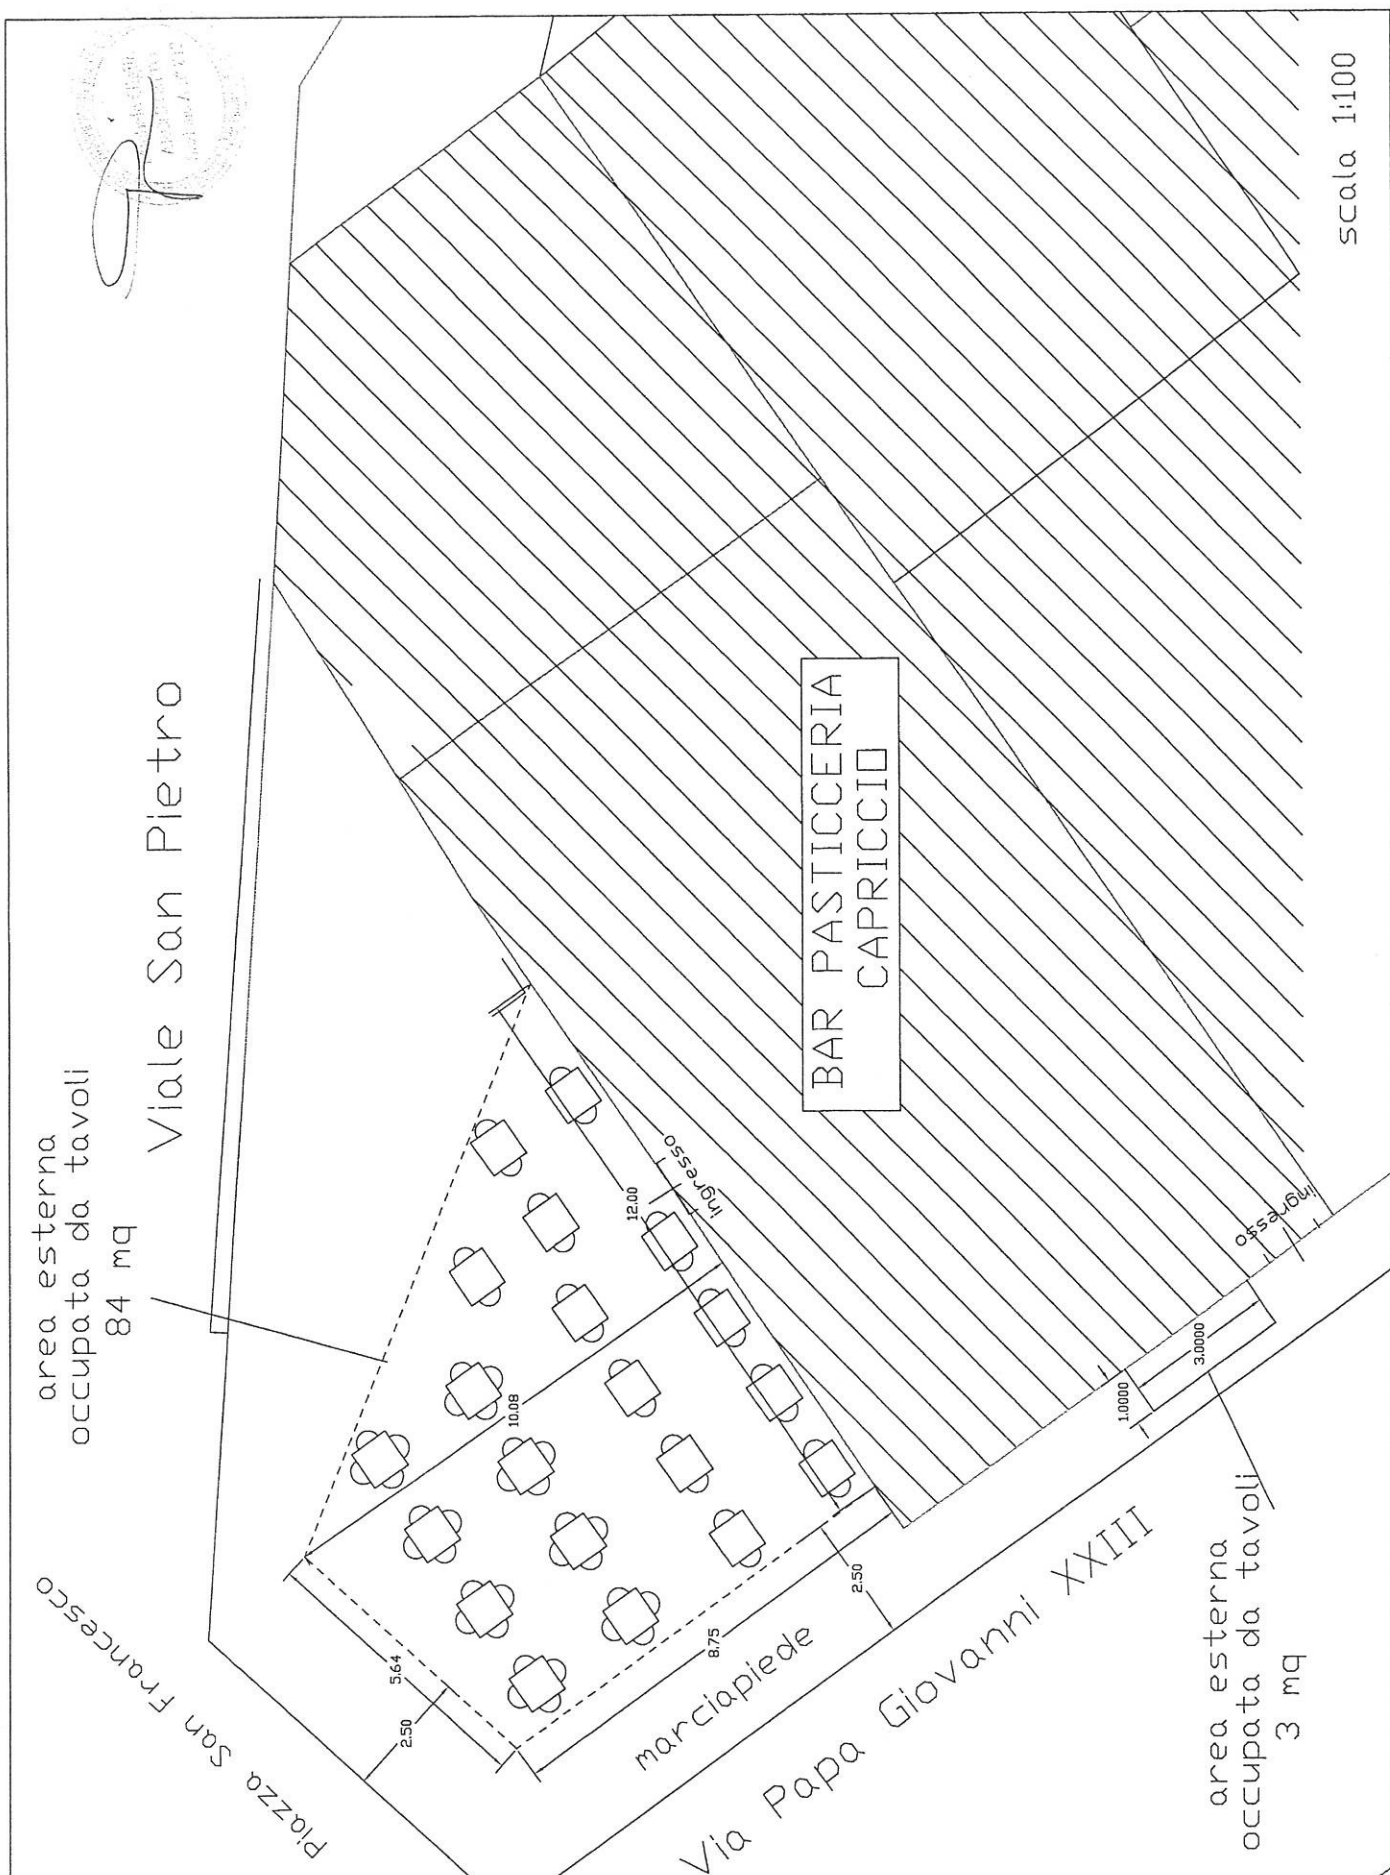

scala 1:100