



## Comune di Vico del Gargano

Piazza San Domenico, 5  
71018 Vico del Gargano  
Tel. 0884.998311  
[www.comune.vicodelgargano.fg.it](http://www.comune.vicodelgargano.fg.it)  
Pec: [vicodelgargano@postecert.it](mailto:vicodelgargano@postecert.it)  
P.Iva: 84000190714

Marca da bollo € 16,00

01230271546483 del 25.06.2025 per la richiesta  
01230271546472 del 25.06.2025 per l'autorizzazione  
In originale presso il concessionario

Concessione occupazione suolo pubblico per area annessa ad esercizio pubblico			
Numero	135/EP/2025	Tipologia	Temporanea dal 12.07.2025 al 30.08.2025
Indirizzo	Via di Vagno, 38		
Misure	Mt. 11,00 X 1,50 - Mq. 16,50		

Pratica SUAP n.	SNTRCR81D29H926R-25062025-1306
Protocollo/data protocollo	12752 - 26.06.2025
Ditta	Santovito Riccardo
C.F. / P.Iva	SNTRCR81D29H926R/ 04239430715
Sede attività	Via di Vagno, 38
Oggetto pratica	Richiesta Temporanea dal 12.07.2025 al 30.08.2025 di occupazione suolo pubblico per area annessa ad esercizio pubblico sito in Via di Vagno, 38 a Vico del Gargano

Il responsabile del VI° Settore  
Servizi informatici – Demografici - SUAP

Visti:

- la deliberazione del Consiglio Comunale n. 54 del 27.11.2023 con la quale è stato approvato il "REGOLAMENTO PER L'APPLICAZIONE DEL CANONE PATRIMONIALE DI CONCESSIONE, AUTORIZZAZIONE DI OCCUPAZIONE DEL SUOLO PUBBLICO, DI ESPOSIZIONE PUBBLICITARIA, DELLE PUBBLICHE AFFISSIONI E CANONE MERCATALE. APPROVAZIONE MODIFICHE.";
- la deliberazione del Consiglio Comunale n. 69 del 19.12.2023 con la quale è stato approvato il "REGOLAMENTO PER L'APPLICAZIONE DEL CANONE PATRIMONIALE DI CONCESSIONE, AUTORIZZAZIONE DI OCCUPAZIONE DEL SUOLO PUBBLICO, DI ESPOSIZIONE PUBBLICITARIA, DELLE PUBBLICHE AFFISSIONI E CANONE MERCATALE APPROVATO CON DELIBERA DI C.C. N. 54 DEL 27/11/2023-MODIFICHE.";
- la deliberazione di Giunta Comunale n. 208 del 25.09.2024 ad oggetto "CANONE PATRIMONIALE DI CONCESSIONE, AUTORIZZAZIONE DI OCCUPAZIONE DEL SUOLO PUBBLICO, DI ESPOSIZIONE PUBBLICITARIA, DELLE PUBBLICHE AFFISSIONI E CANONE MERCATALE APPROVAZIONE TARIFFE E COEFFICIENTI MOLTIPLICATORI - ANNO 2025.";
- la pratica S.U.A.P. n. **SNTRCR81D29H926R-25062025-1306** protocollo n. 12752 del 26.06.2025 con la quale Santovito Riccardo, nato/a a San Giovanni Rotondo il 29.04.1981 e residente a Vico del Gargano in Via Inghilterra, 11, in qualità di Titolare della ditta Santovito Riccardo, con sede legale in Via di Vagno, 38 a Vico del Gargano, P.IVA: **04239430715** chiede l'autorizzazione all'occupazione Temporanea di suolo pubblico Mt. 11,00 X 1,50 - Mq. 16,50 per area annessa ad esercizio pubblico, per il periodo dal 12.07.2025 al 30.08.2025;
- il parere favorevole con prescrizioni della Polizia locale del Comune di Vico del Gargano, protocollo n. 14061 del 10.07.2025;
- il parere favorevole con prescrizioni dell'Ufficio Tecnico Comunale 3 Settore, protocollo n. 13371 del 02.07.2025;

Dato atto che non sussistono in capo al Responsabile del Settore ad interim, situazioni di conflitto di interesse, anche potenziale.

#### RILASCIA A

Ditta	Santovito Riccardo		
Con sede in	Via di Vagno, 38 a Vico del Gargano		
Partita Iva	04239430715		
Titolare/L.R.	Santovito Riccardo		
Nato a	San Giovanni Rotondo	Nato il	29.04.1981
Residente a	Vico del Gargano		
In via	Via Inghilterra, 11		
Codice fiscale	SNTRCR81D29H926R		

la concessione Temporanea dal 12.07.2025 al 30.08.2025 n. 135/EP/2025 per l'occupazione di suolo pubblico a servizio dell'attività sita in Via di Vagno, 38- Vico del Gargano

Misure assegnate: Mt. 11,00 X 1,50 - Mq. 16,50 – Come da planimetria allegata

Periodo: dal 12.07.2025 al 30.08.2025

Prescrizioni Polizia Locale:

- FAVOREVOLE alle seguenti condizioni:
  - Limitare l'occupazione alla superficie dell'area immediatamente limitrofa ed adiacente il civ. 38 della via Di Vagno, alla durata nel tempo dal 12/07/2024 al 31/08/2024 (mt 11,00 x mt 1,50 – totale mq 16,50), con le seguenti modalità:
    - Compiere le opere necessarie per evitare i pericoli del transito dei pedoni al fine di assicurare la pubblica incolumità, predisponendo le necessarie segnalazioni;
    - Ridurre in pristino lo stato dei luoghi al termine della concessione.

Prescrizioni UTC 3 settore:

- per quanto di propria competenza, esprime parere favorevole per l'occupazione temporanea dal 12/07/2025 al 30/08/2025, fatti salvi in ogni caso i diritti dei terzi e del comune, con le seguenti prescrizioni:
  - l'occupazione dell'area concessa non deve eccedere i 16,50 mq come da planimetria allegata;
  - sia sempre favorito il passaggio dei diversamente abili lasciando un corridoio minimo di ml 1,00;
  - che siano lasciati liberi gli accessi alle proprietà private;
  - che siano attuate tutte le precauzioni per la pubblica e privata incolumità;
  - che sia assicurata la pulizia giornaliera.

La presente concessione obbliga il titolare al rispetto delle norme che disciplinano la materia ed è valida solo per i giorni e spazi autorizzati.

#### DISPONE INOLTRE

- qualora l'area dovesse servire all'Ente per eventi, manifestazioni, pubblico interesse dovrà essere lasciata libera anche con breve preavviso da parte dell'Ente o dalla Polizia Locale;
- sia sempre favorito il passaggio dei diversamente abili e che siano attuate tutte le precauzioni per la pubblica e privata incolumità;
- siano lasciati liberi gli accessi alle proprietà private;

- sia assicurata la pulizia giornaliera
- tutte le attrezzature dovranno essere smontate e riposte al chiuso durante gli orari di chiusura dell'attività

La trasmissione della presente concessione per gli adempimenti di competenza

- all'Ufficio Tributi;
- all'ufficio Tecnico Comunale III Settore;
- Comando Polizia Locale;
- all'ufficio Tecnico Comunale V Settore;

Il Responsabile del VI°  
**Servizi informatici – Demografici - SUAP**  
Valente Marco

COMUNE DI VICO DEL GARGANO (FG)

Stralcio Planimetrico F.63 - part..1555


Planimetria dell'area interessata - occupazioni di spazi ed aree pubbliche

"CAFFE' 38" di Santovito Riccardo

Via G. di Vagno n.38

71018 Vico del Gargano (FG)

P.IVA 04239430715

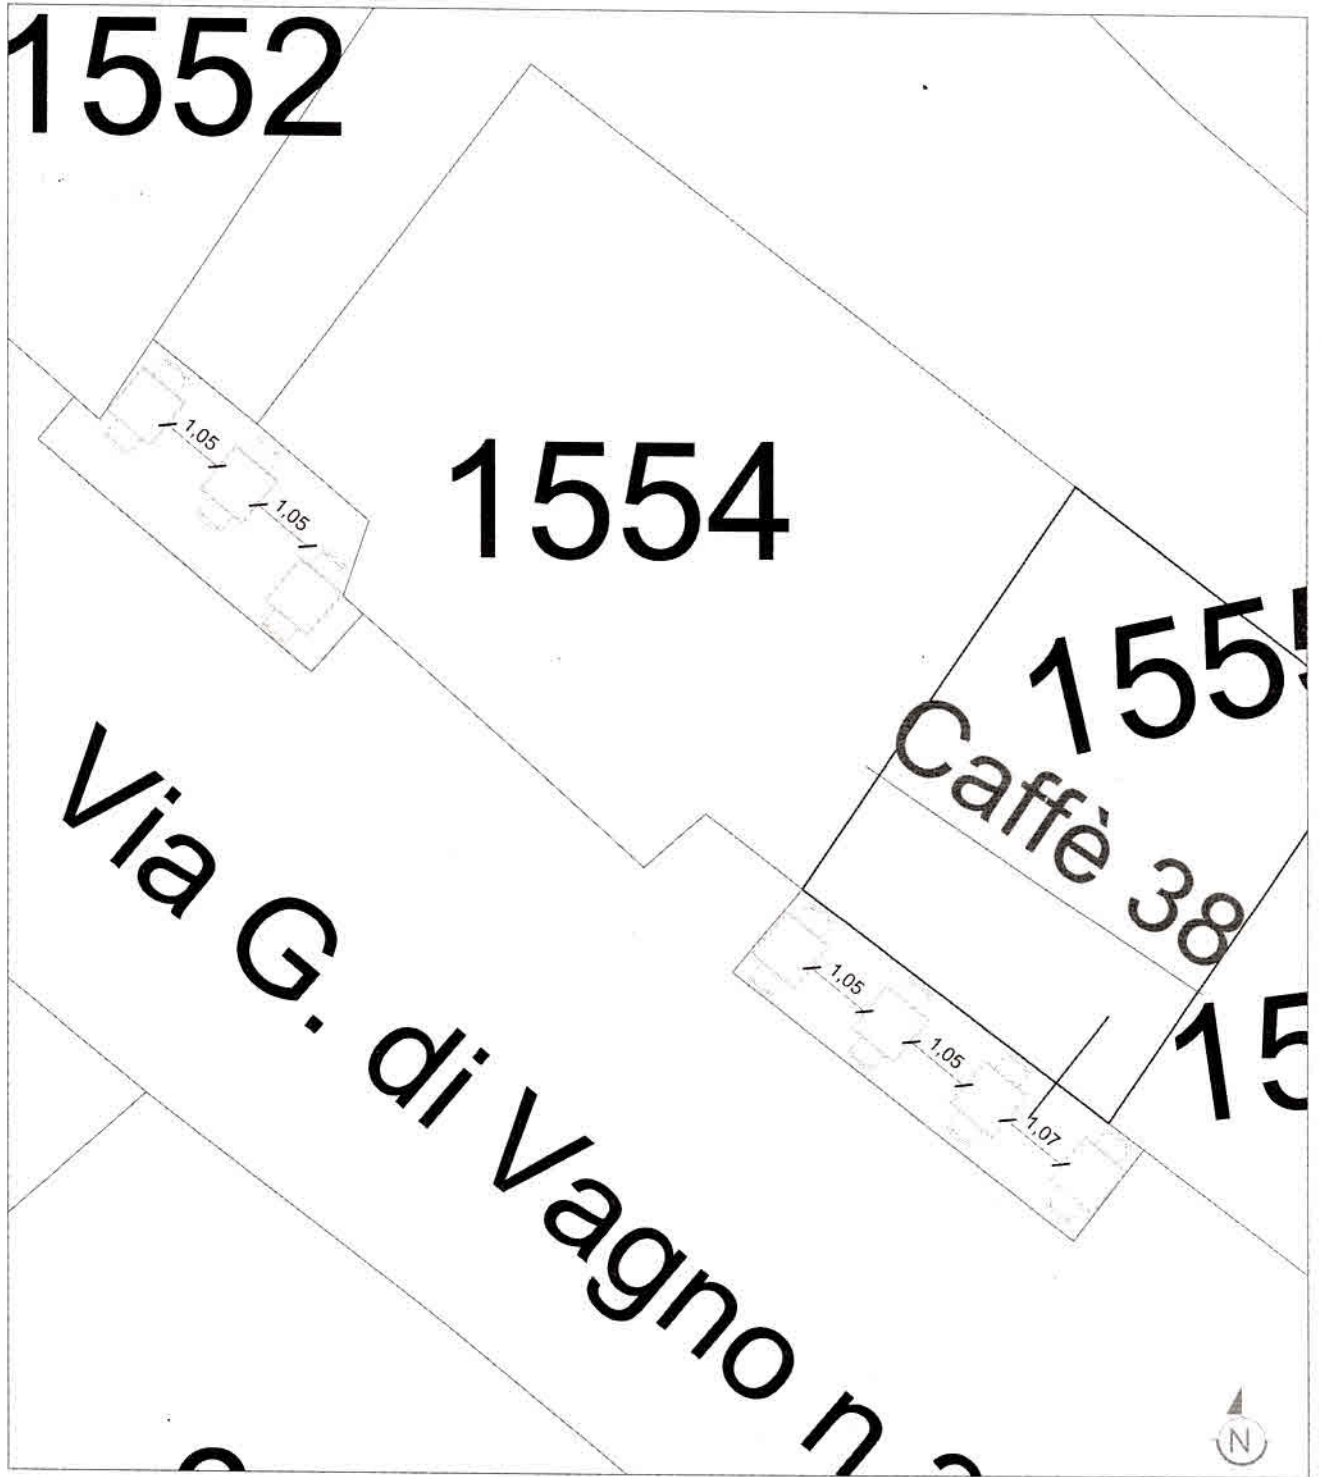


Vico del Gargano (FG), li 25/05/2023

Il Tecnico  
rilevatore

Ing. Tommaso Apruzzese

COMUNE DI VICO DEL GARGANO (FG)  
Stralcio Planimetrico F.63 - part. 1555  
**Planimetria dell'area interessata - occupazioni di spazi ed aree pubbliche**  
"CAFFE' 38" di Santovito Riccardo  
Via G. di Vagno n.38  
71018 Vico del Gargano (FG)  
P.IVA 04239430715

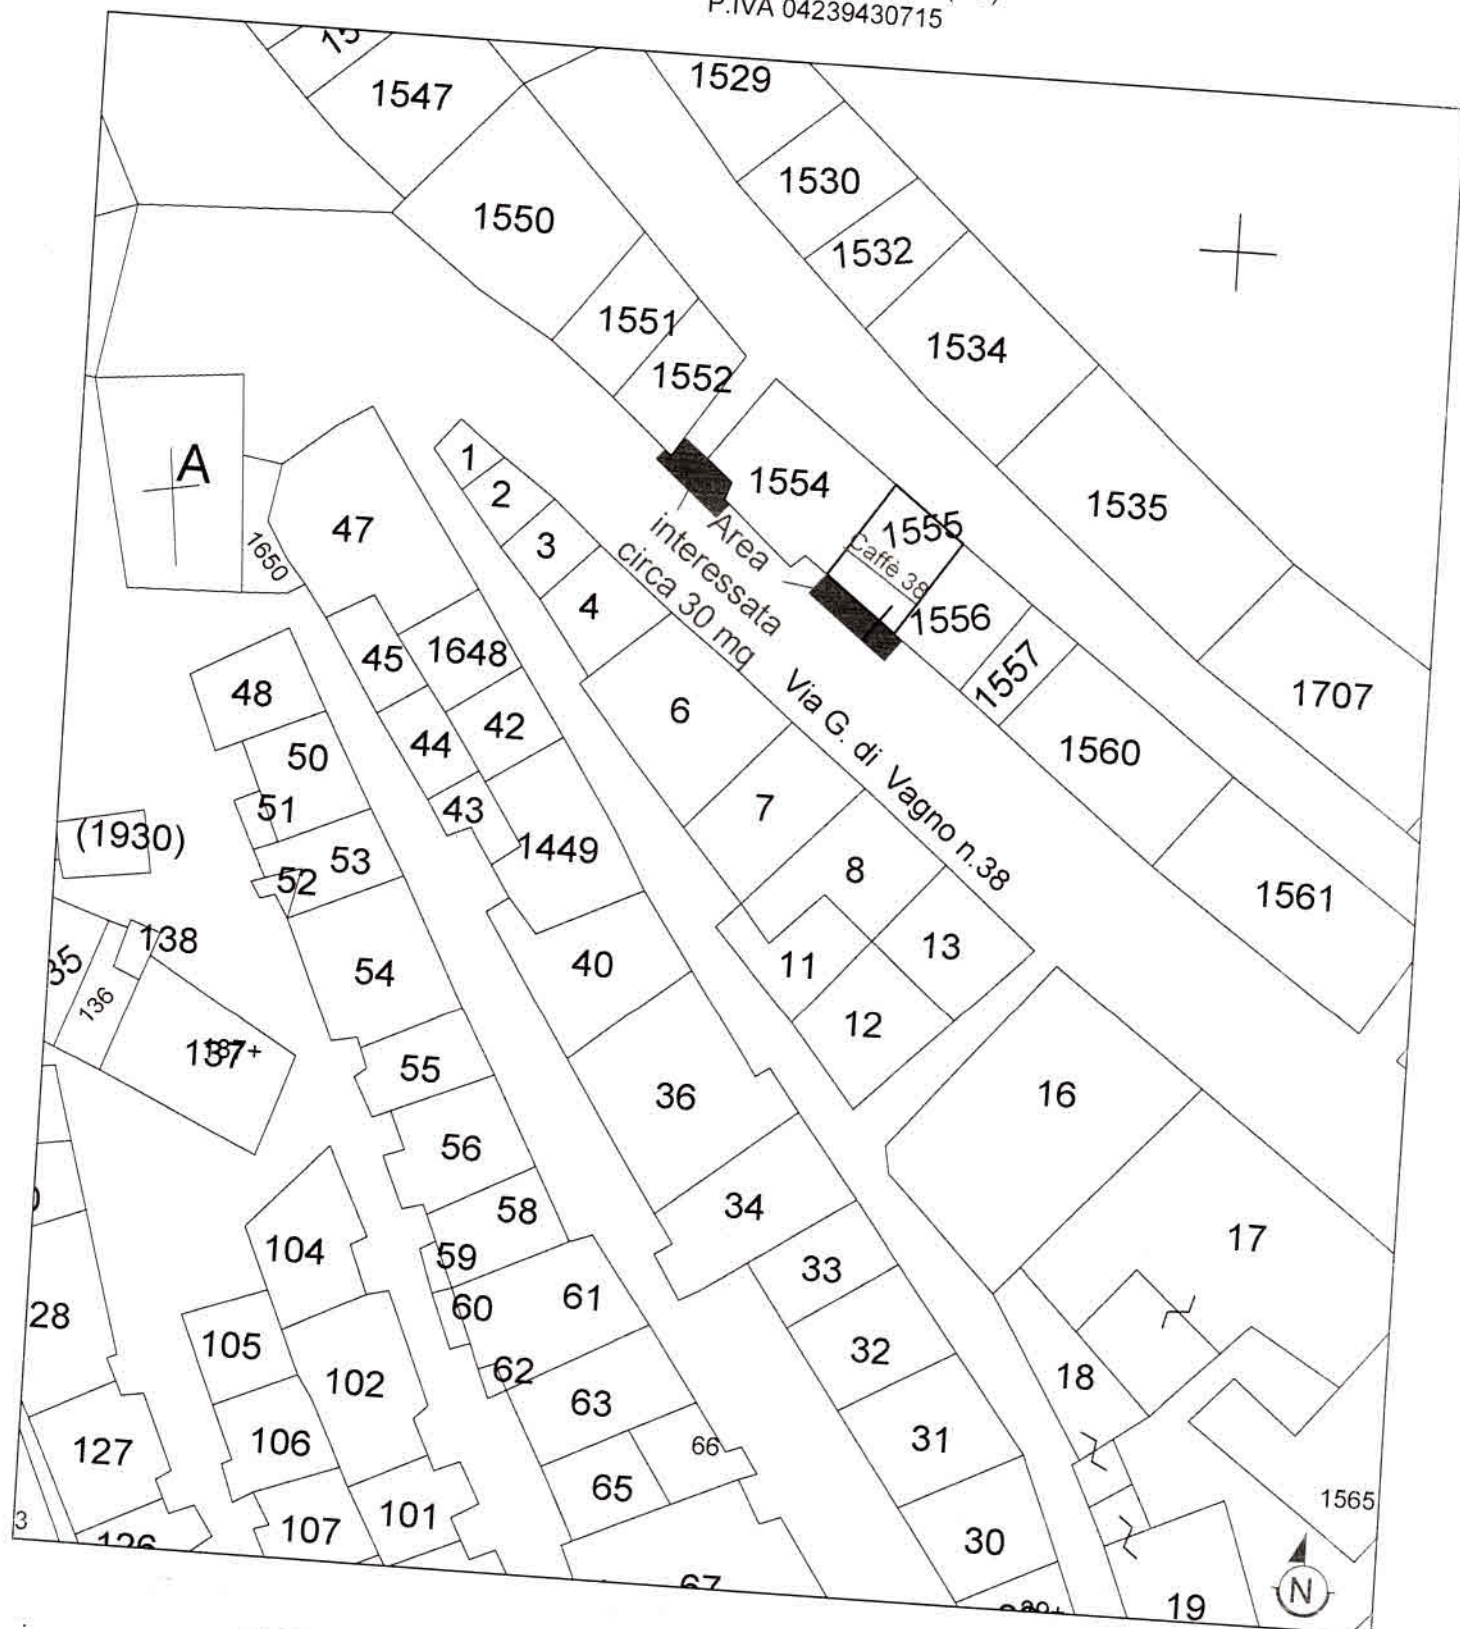

Planimetria\_ Scala 1:500



Vico del Gargano (FG), li 25/05/2022

Il Tecnico